Projekt Nr. 0708 / Peter Briner AG, Aadorferstrasse 688, 8523 Hagenbuch
Neubau Werkhof mit Betriebszentrale
DACHGESCHOSS AXE 1 - 5, 1:250

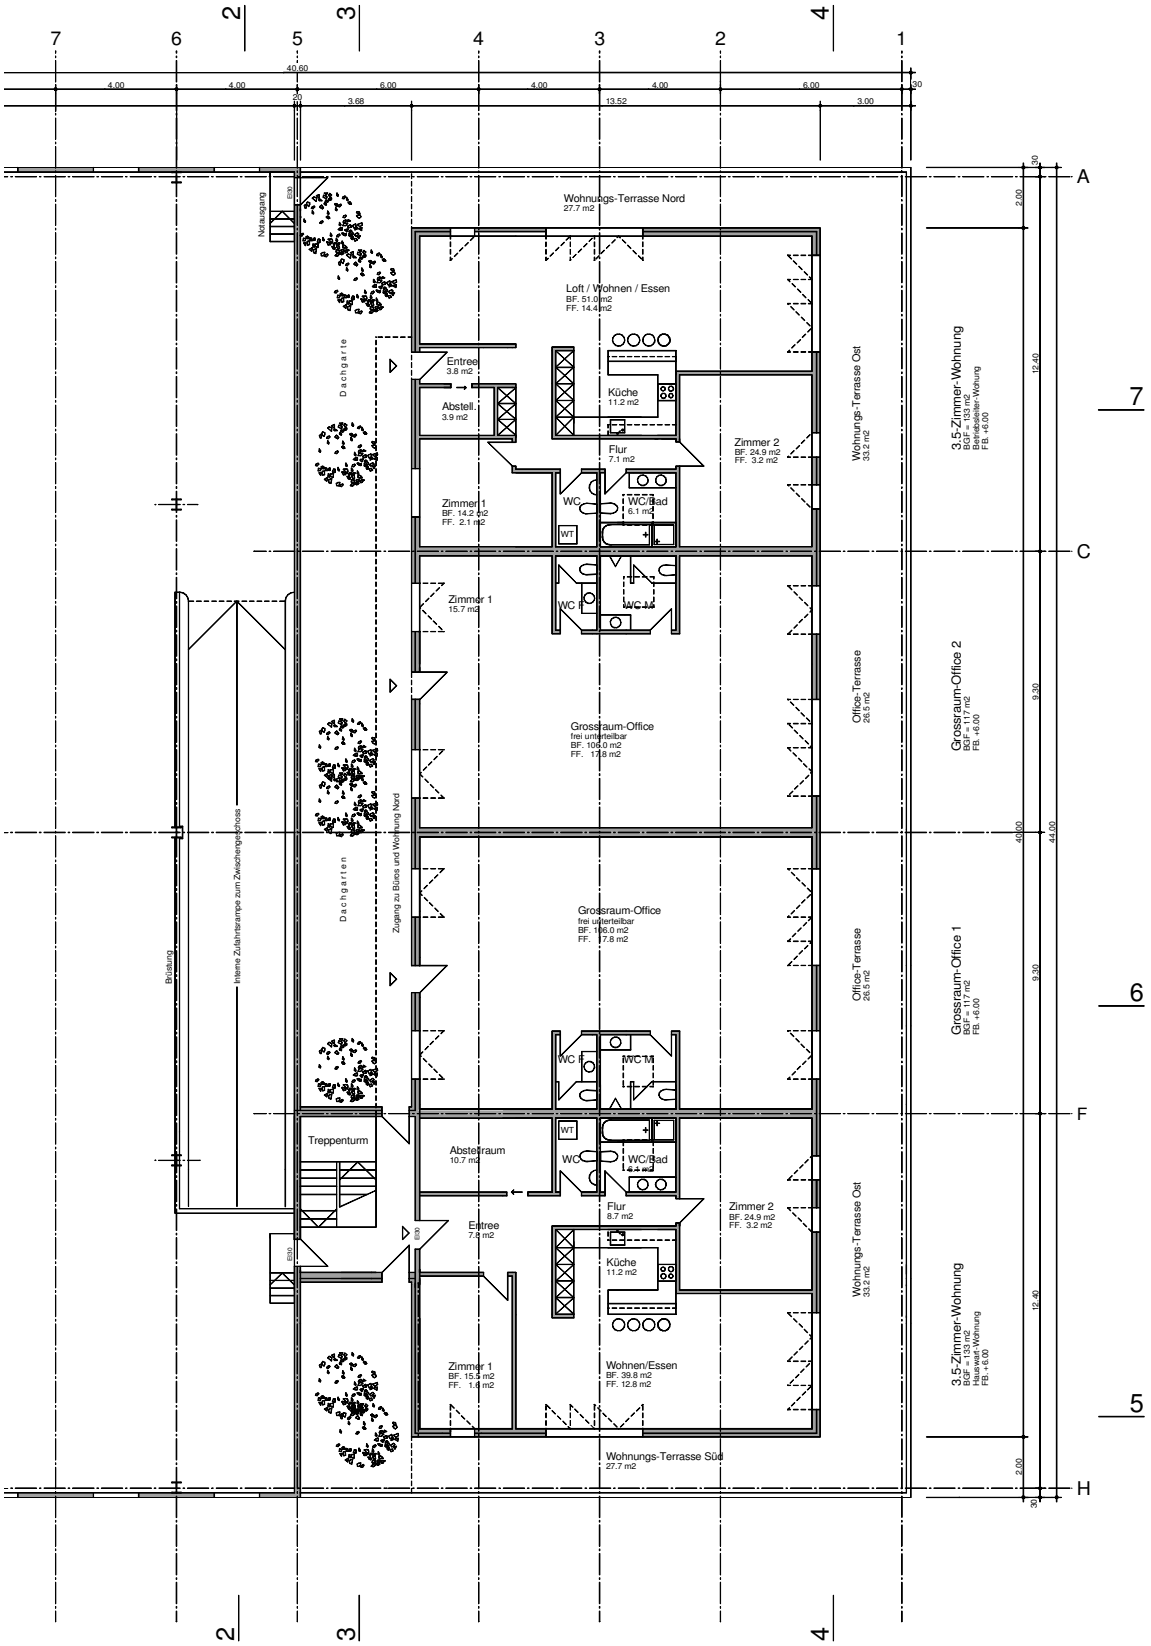

Denecke & Partner AG, Ingenieur- und Planungsbüro, Ruhbergstrasse 61, 9000 St.Gallen
Tel. 071 288 51 01 - Fax 071 288 51 65