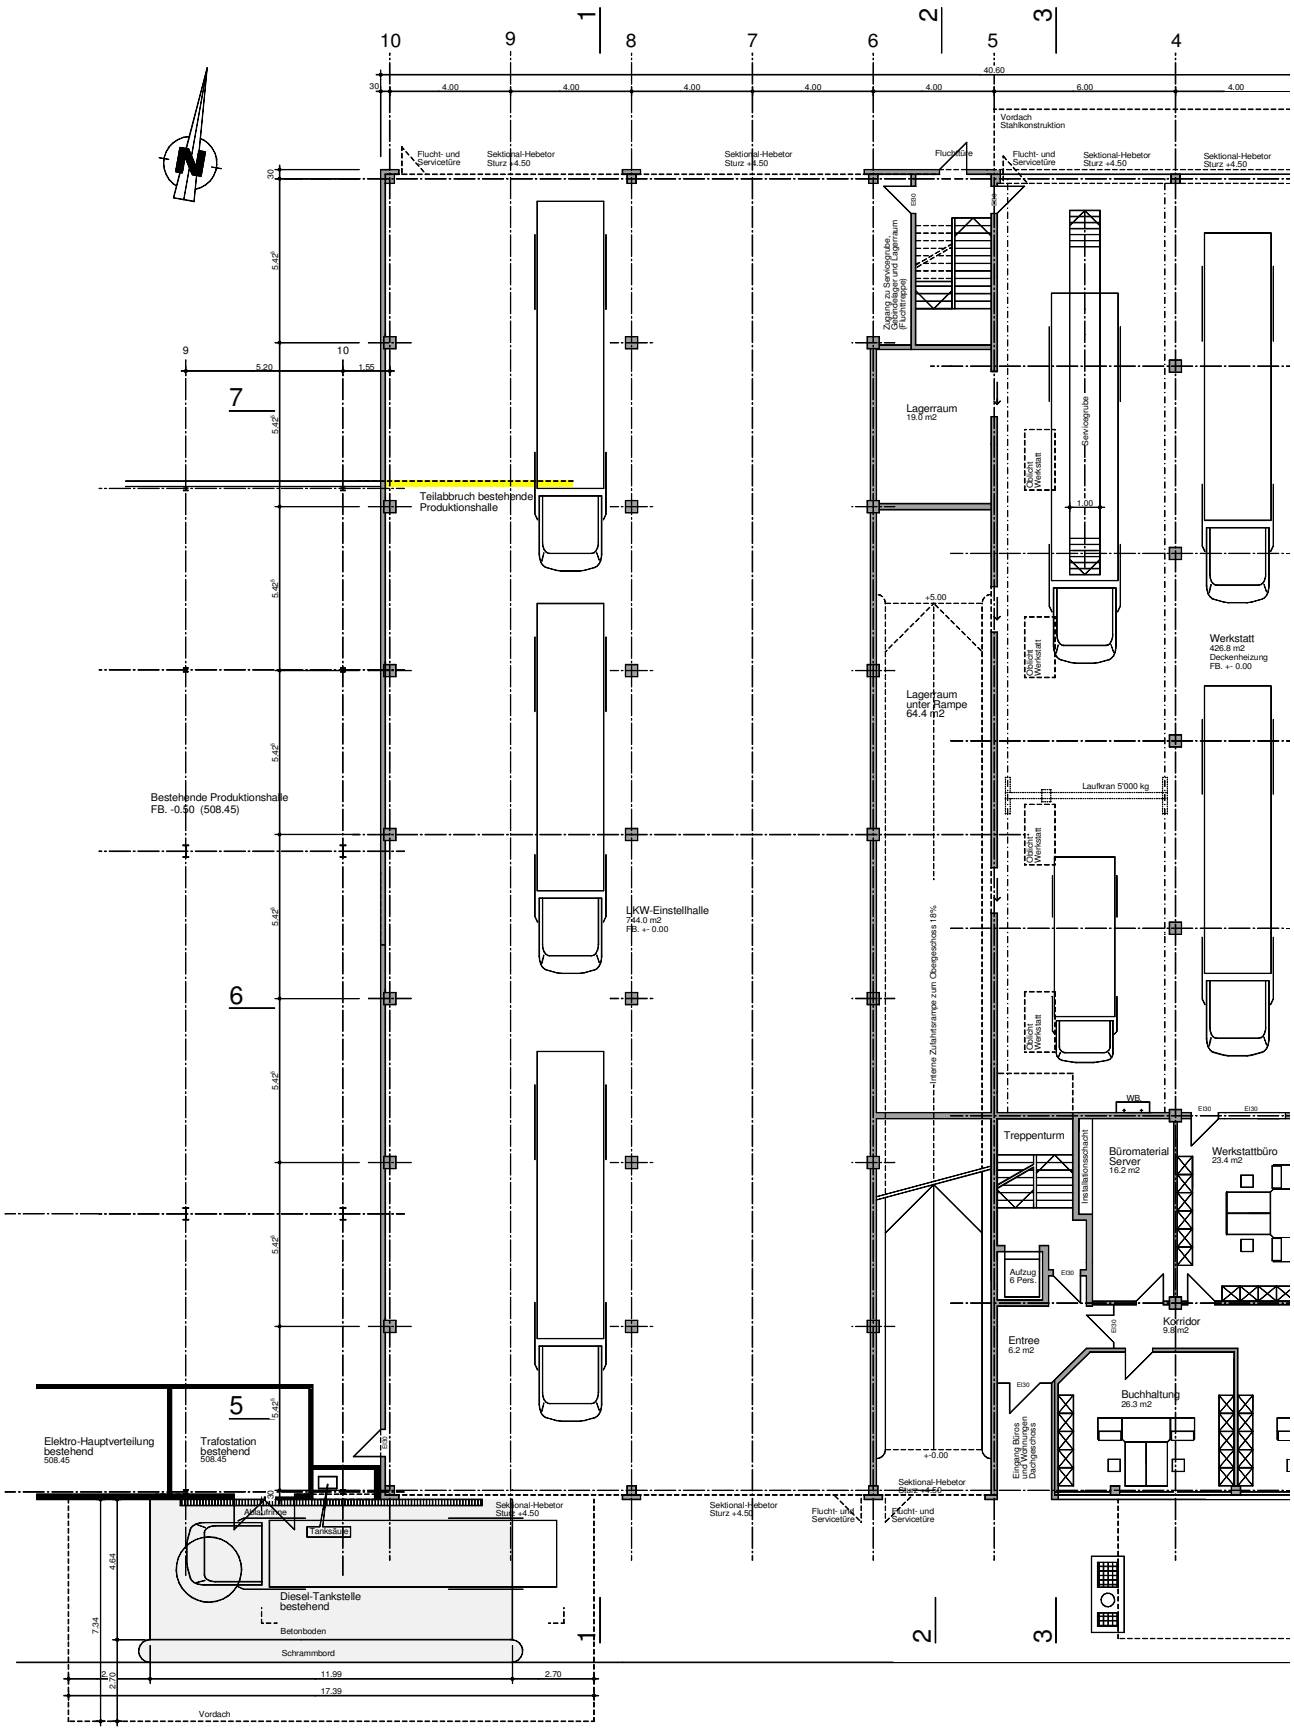

Denecke & Partner AG, Ingenieur- und Planungsbüro, Ruhbergstrasse 61, 9000 St.Gallen
Tel. 071 288 51 01 - Fax 071 288 51 65